


PŮDORYS 2.NP

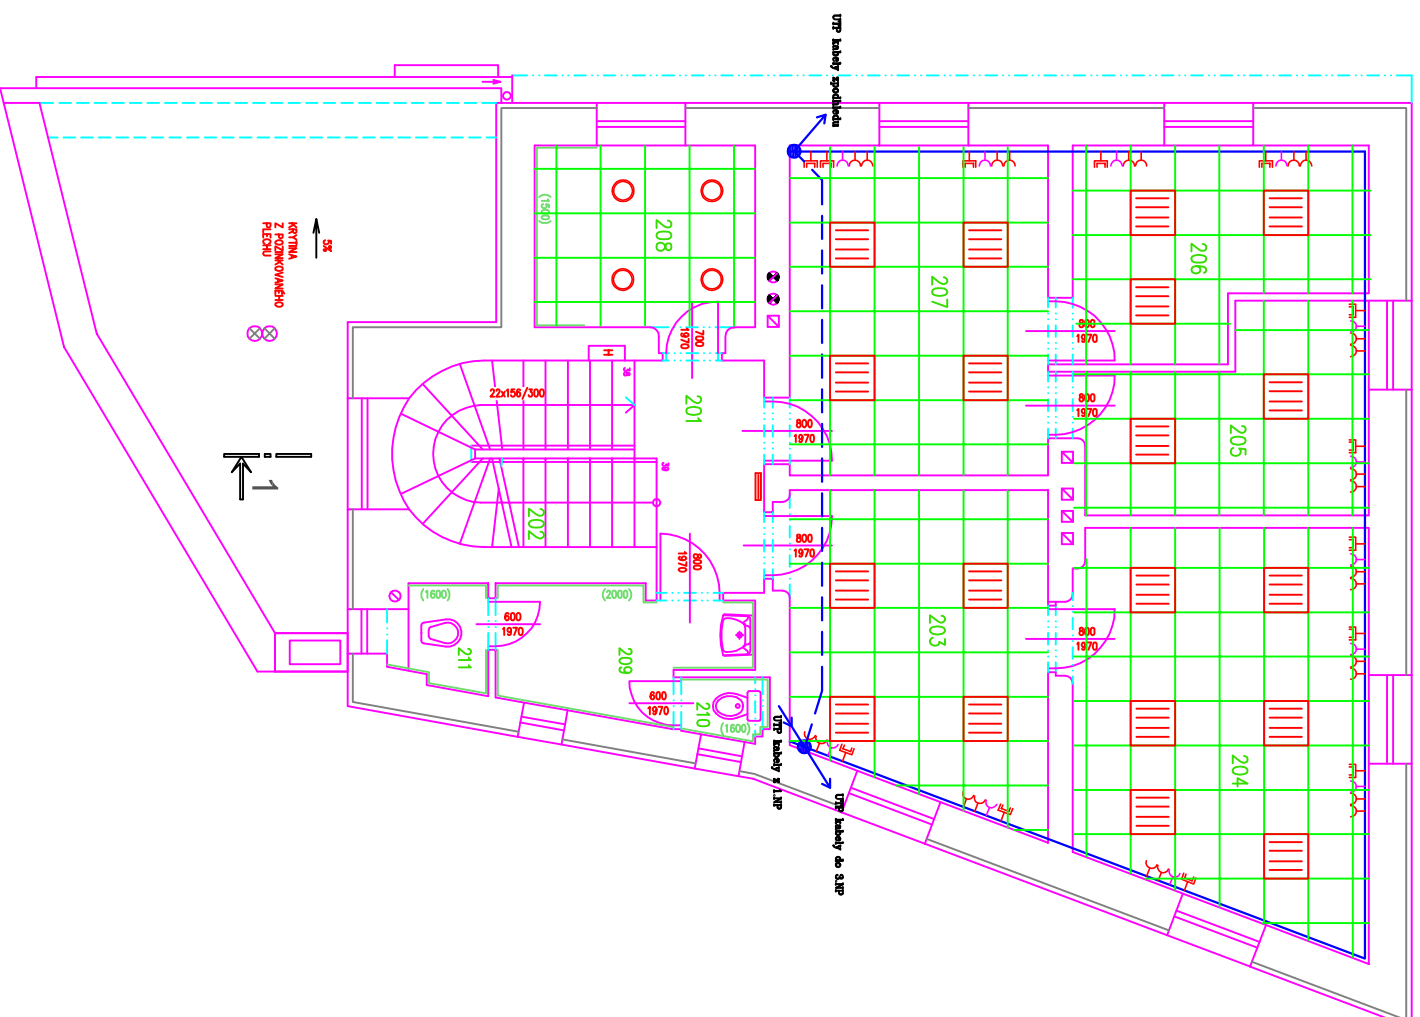

LEGENDA MÍSTNOSTI

ČÍSLO	NÁZEV MÍSTNOSTI	m ²	PODLAHA	S.V.	POZEMEK
201	OBODRA	740	keramická dlažba		
202	SCHODIŠTĚ	796	tercové stupně		
203	KANCELAR	14,33	koberec	2970	
204	KANCELAR	20,46	koberec	2940	
205	KANCELAR	9,93	koberec	2940	
206	KANCELAR	10,01	koberec	2940	
207	KANCELAR	15,56	koberec	2980	
208	ARCHIV	7,23	keramická dlažba	2980	
209	PRŮZŠN WC	5,17	keramická dlažba	2650	
210	WC	0,96	keramická dlažba	2650	
211	OBODOVÁ KOMBNA	1,59	keramická dlažba	2650	

Legenda:


Projektant:	ING. VOJTĚCH DUBOVÝ, PHD.	Vypracoval:	ING. VOJTĚCH DUBOVÝ, PHD.
Obec:	BEROUN	Okres:	BEROUN
Zadavatel:	KHS SČK, DITTRICHOVA 329/17, 128 01 PRAHA 2		
Akce:	DOKUMENTACE OBJEKTŮ KHS STŘEDOČESKÉHO KRAJE ČÁST 7: ÚZEMNÍ PRACOVŠTĚ BEROUN POLITICKÝCH VĚZŇŮ 455, BEROUN		
Datum:	LISTOPAD 2012		
Zakáz. číslo:	008/2012		
Stupeň:	DOKUMENTACE		
Číslo výkresu:	02		
Číslo kopie:			