



PŮDORYS 2.NP

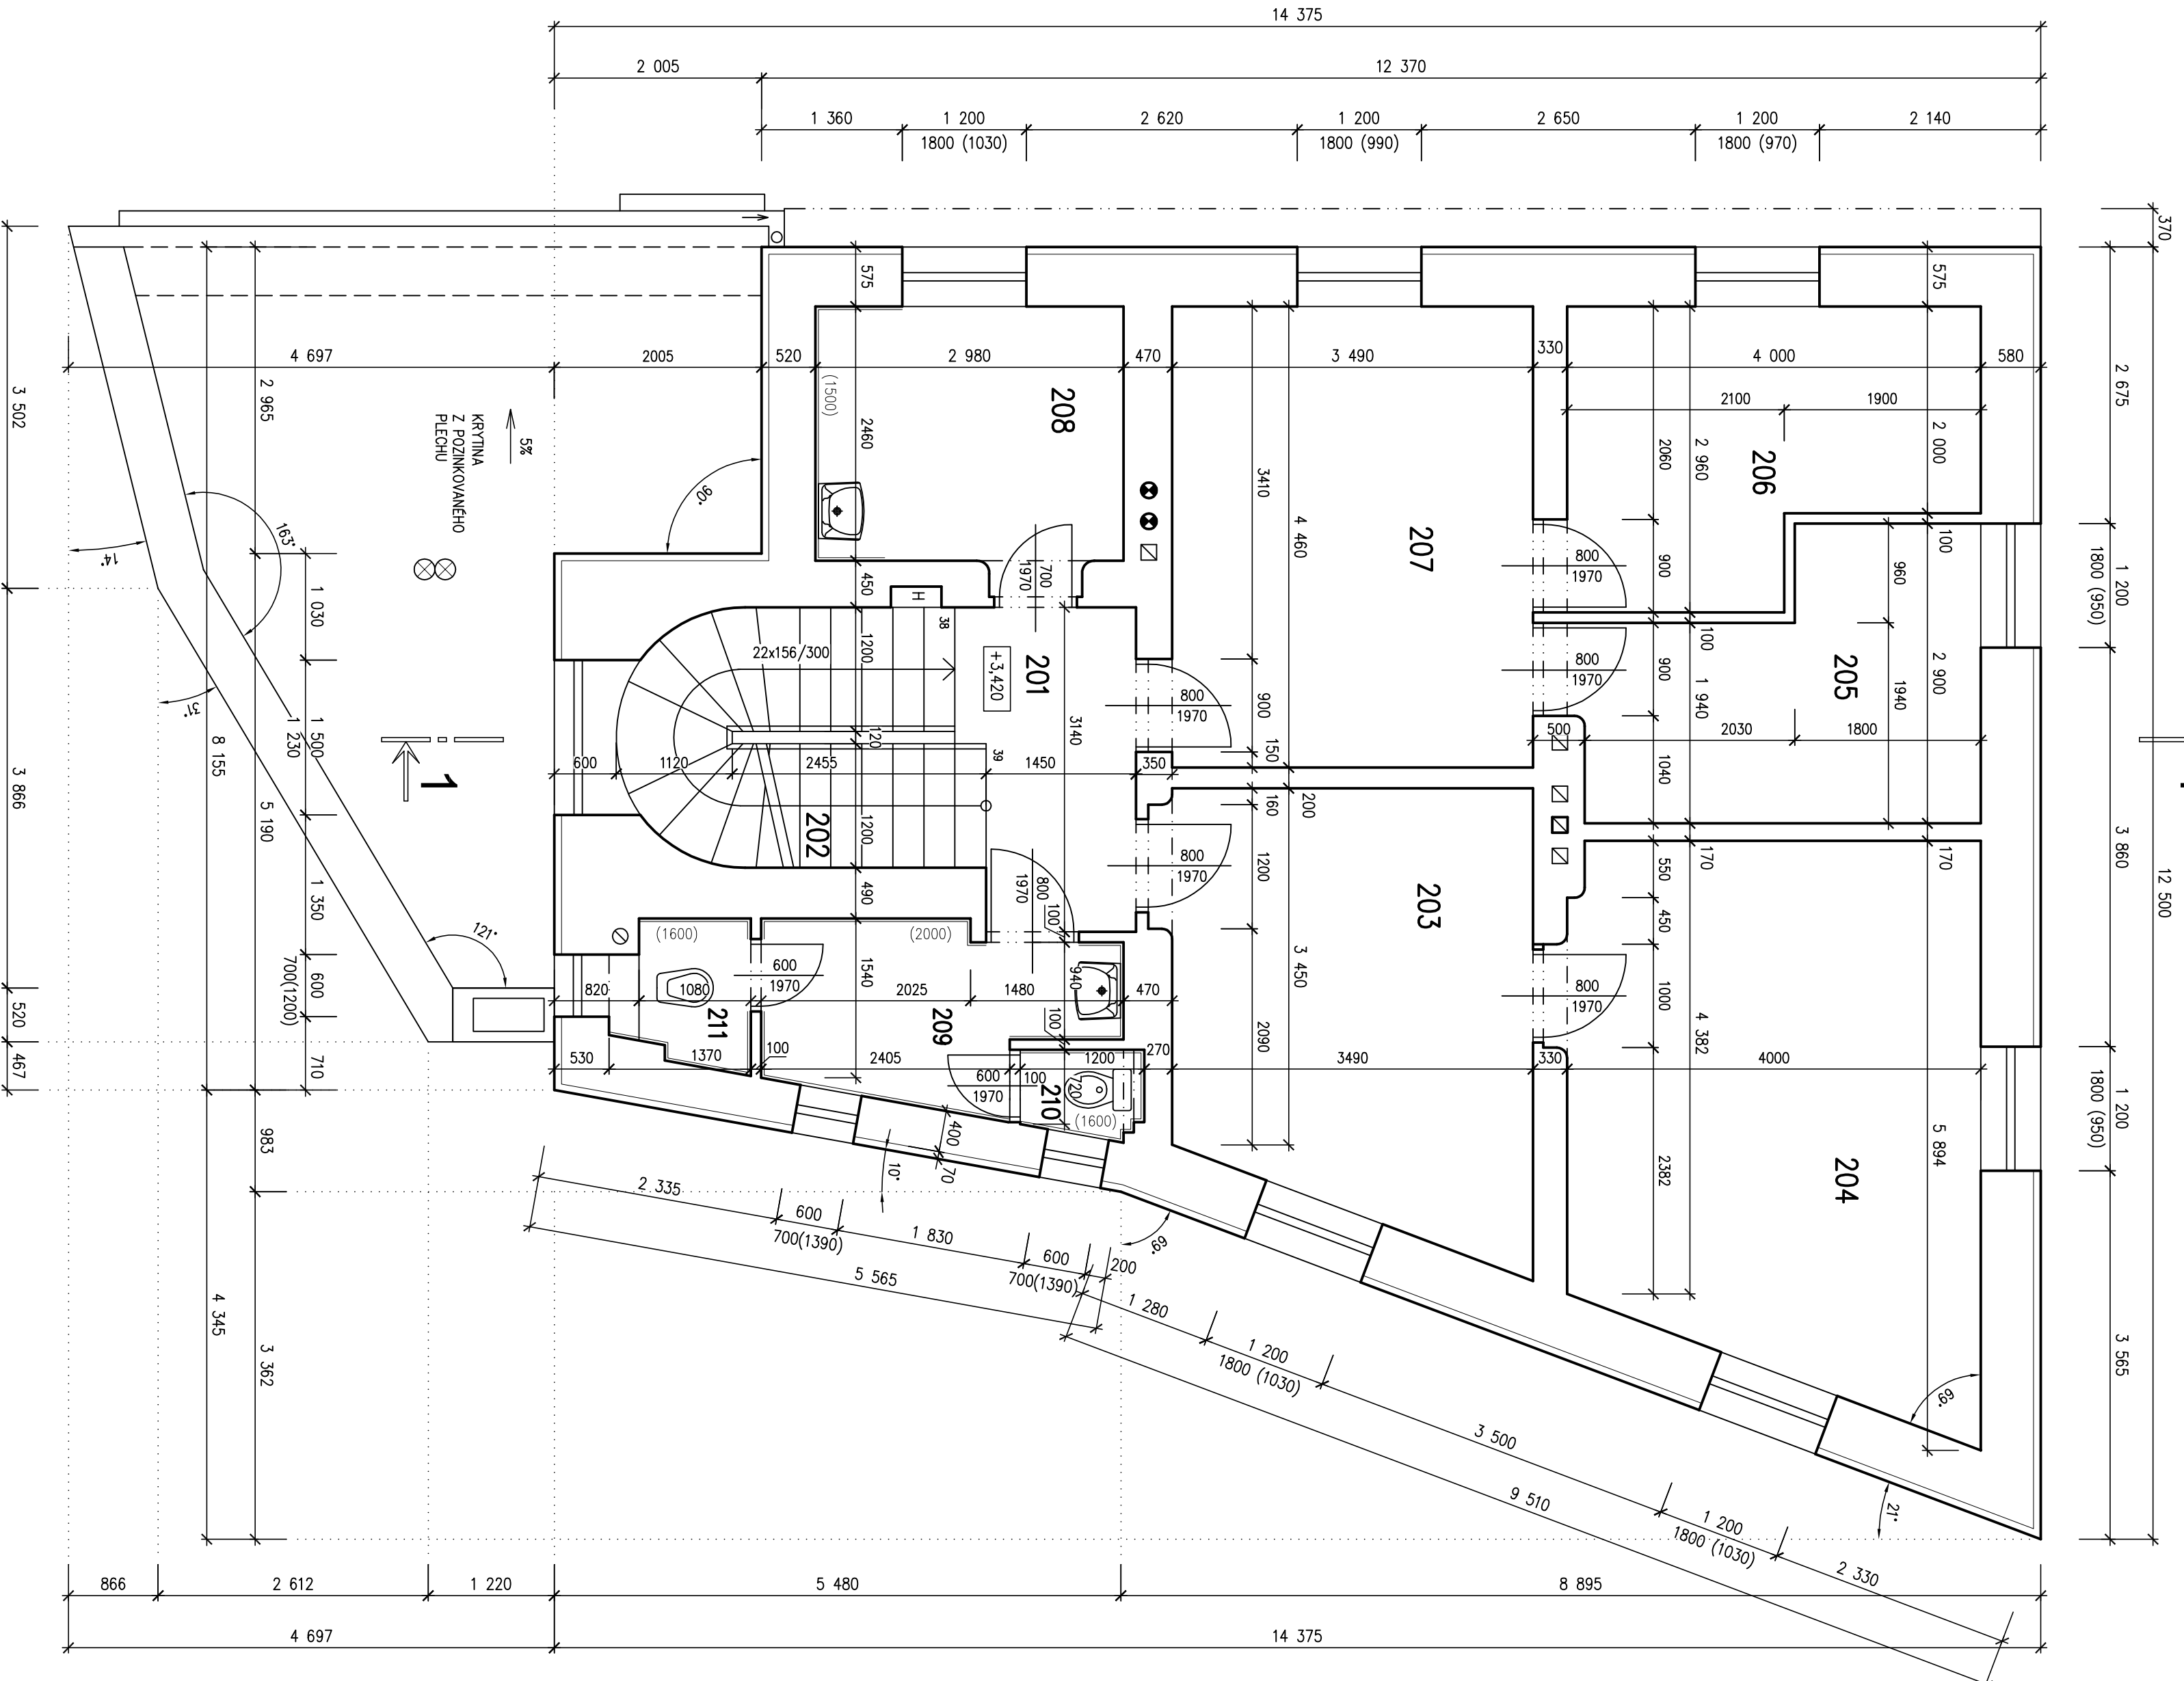

LEGENDA MÍSTNOSTI

Číslo	NÁZEV MÍSTNOSTI	m ²	PODLAHA	S.V.	POZNÁMKA
201	CHODBA	7,40	keramická dlažba		
202	SCHODIŠTĚ DO PODKROVÍ	7,96	teracové stupně		
203	KANCELÁŘ	14,33	kerabec	2970	
204	KANCELÁŘ	20,46	kerabec	2940	
205	KANCELÁŘ	9,31	kerabec	2940	
206	KANCELÁŘ	10,01	kerabec	2940	
207	KANCELÁŘ	15,56	kerabec	2960	
208	SPISOVNA	7,33	keramická dlažba	2960	
209	PŘEDSÍN WC	5,17	keramická dlažba	2650	
210	WC	0,96	keramická dlažba	2650	
211	OKLIDOVÁ KOMORA	1,50	keramická dlažba	2650	

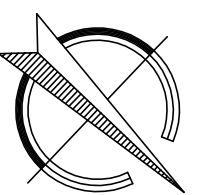

Projektant:	ING. VOJTECH DUBOVÝ, PH.D.	Vypracoval:	ING. VOJTECH DUBOVÝ, PH.D.
Obec:	BEROUN	Okres:	BEROUN
Zadavatel:	KHS SČK, DITTRICHOVA 329/17, 128 01 PRAHA 2		
Akce:	DOKUMENTACE OBJEKTŮ KHS STŘEDOČESKÉHO KRAJE		
	ČÁST 7: ÚZEMNÍ PRACOVNÍ BEROUN		
	POLITICKÝCH VĚZŇŮ 455, BEROUN		
Obsah:	PŮDORYS 2.NP	Stupeň:	Číslo výřezu:
Stupeň:	DOKUMENTACE SKUTEČNÉHO PROVEDENÍ STAVBY		05
		Měřítko:	1 : 50
		Datum:	SRPEN 2012
		Zakáz. číslo:	008/2012
		Stupeň:	DOKUMENTACE
		Stupeň:	Číslo kópe:

